




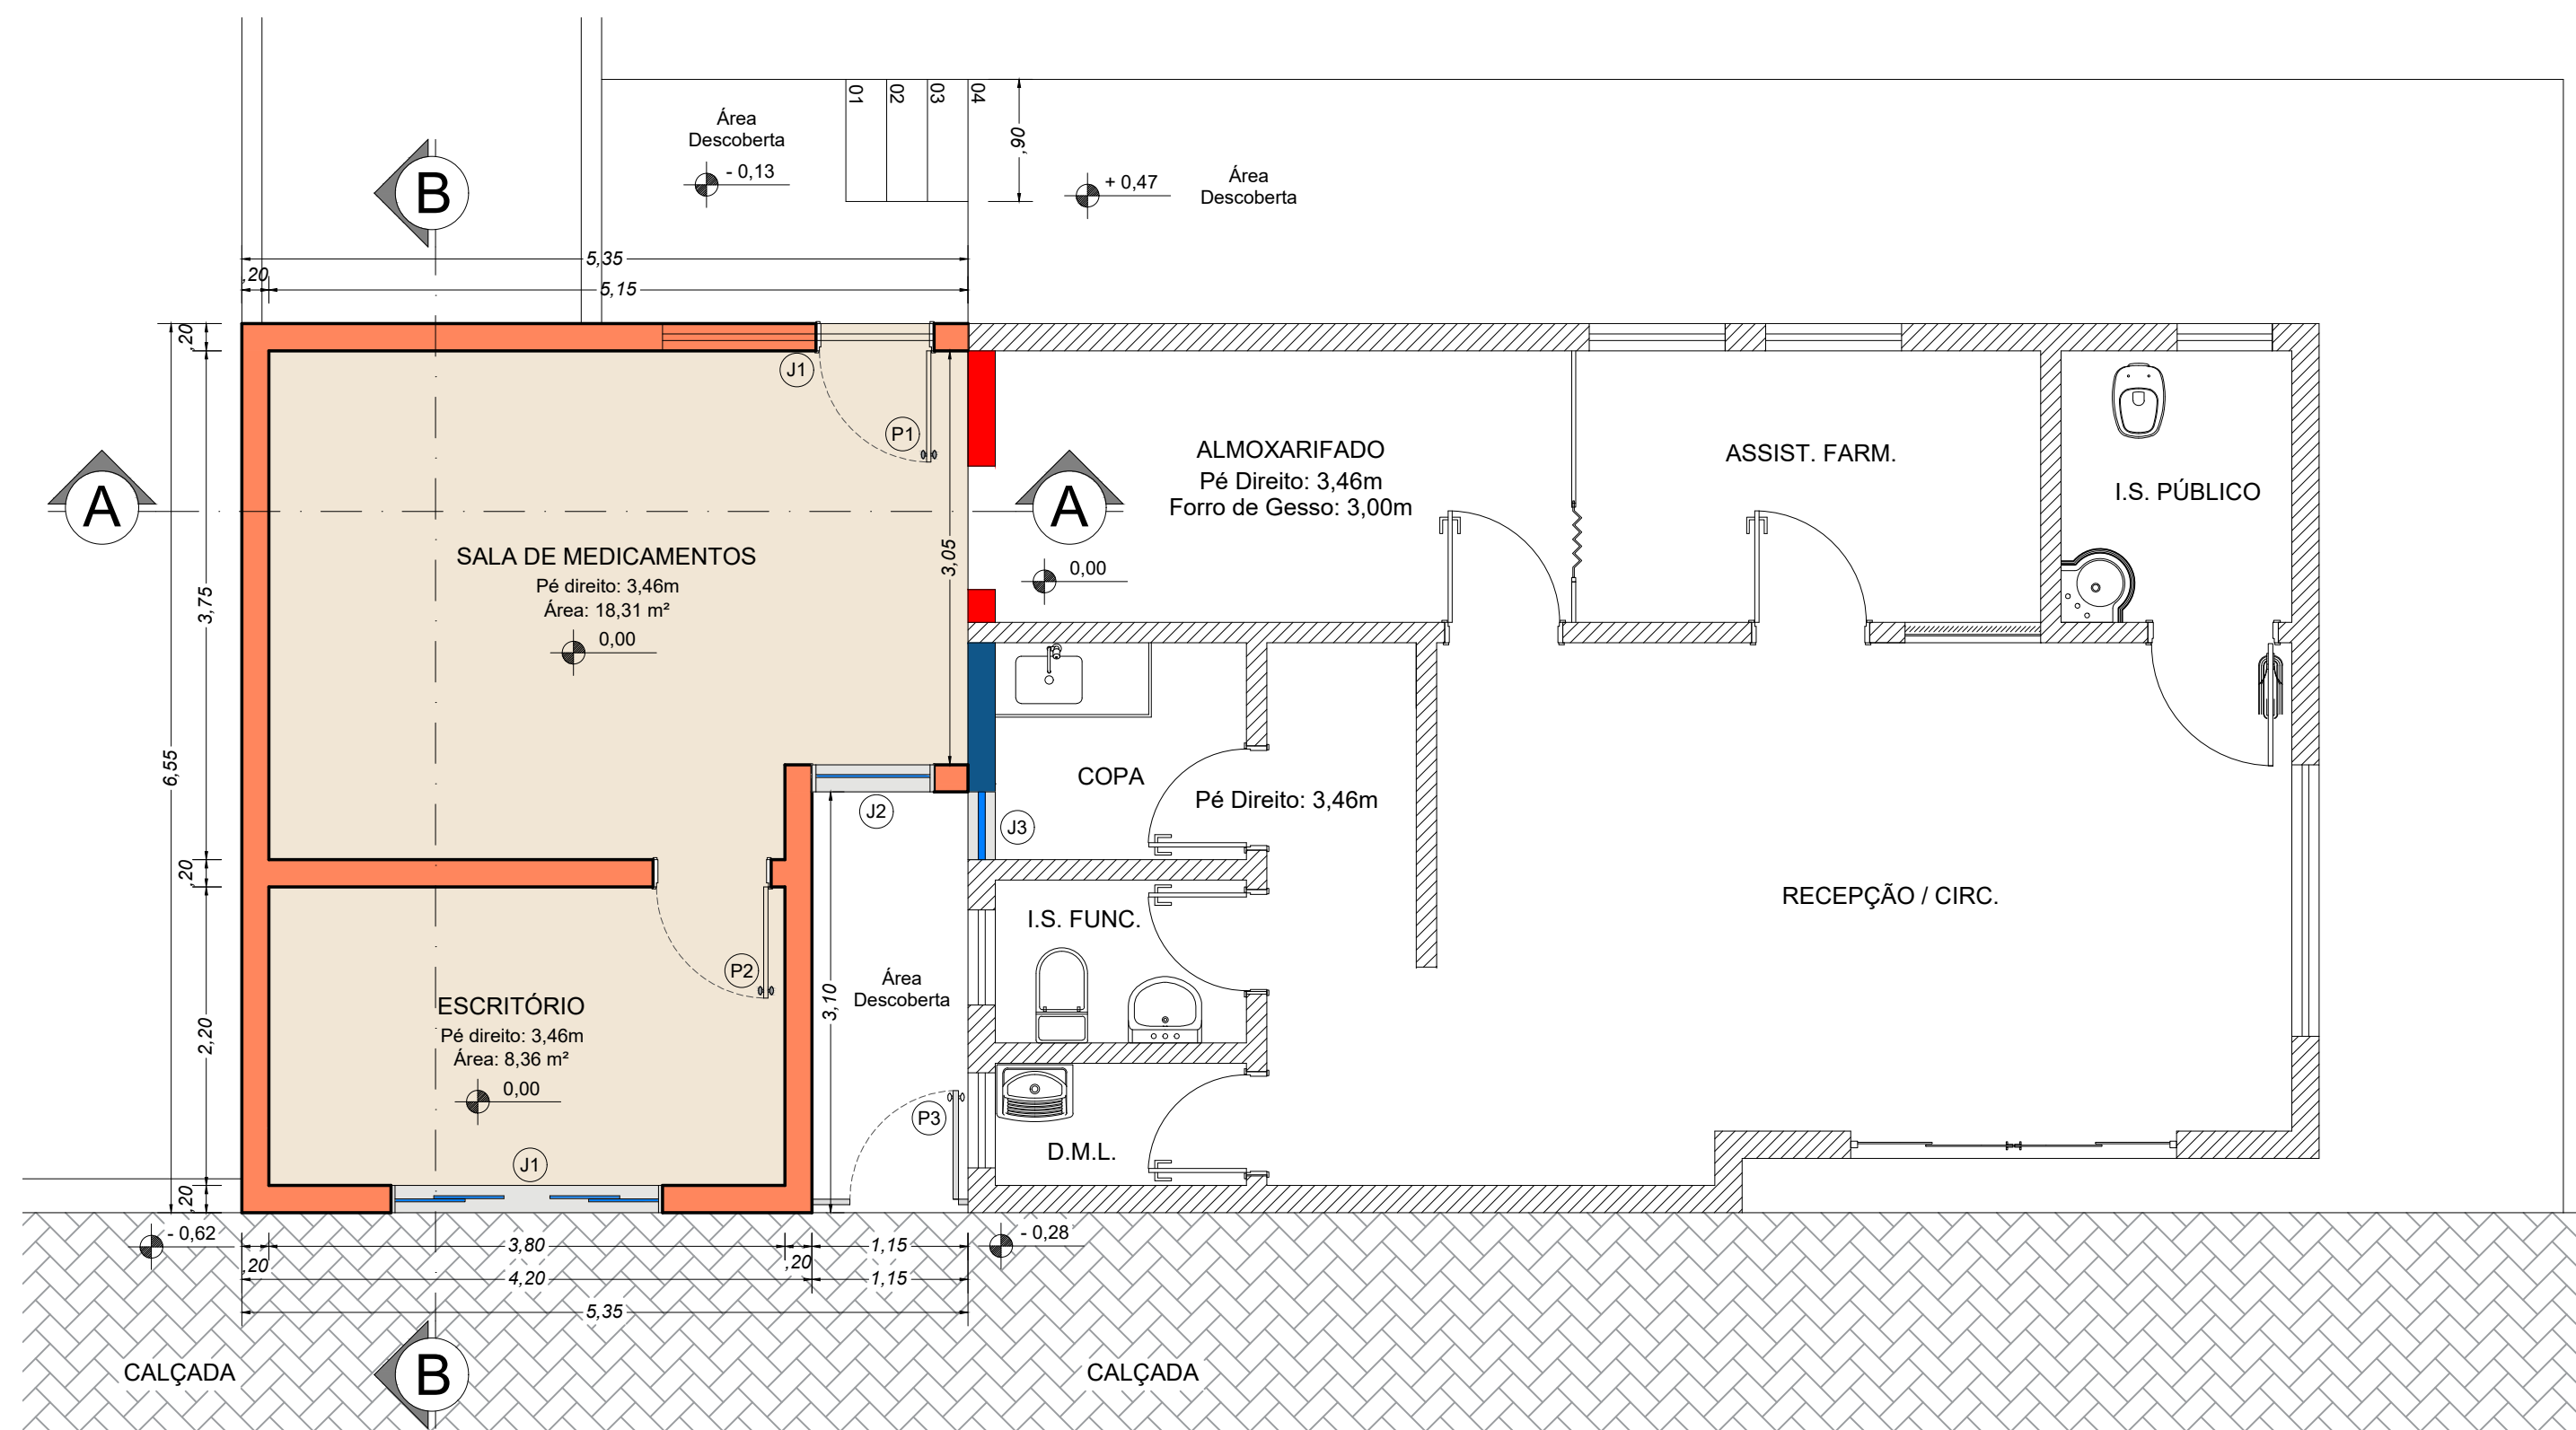


PLANTA
Escala: 1:50

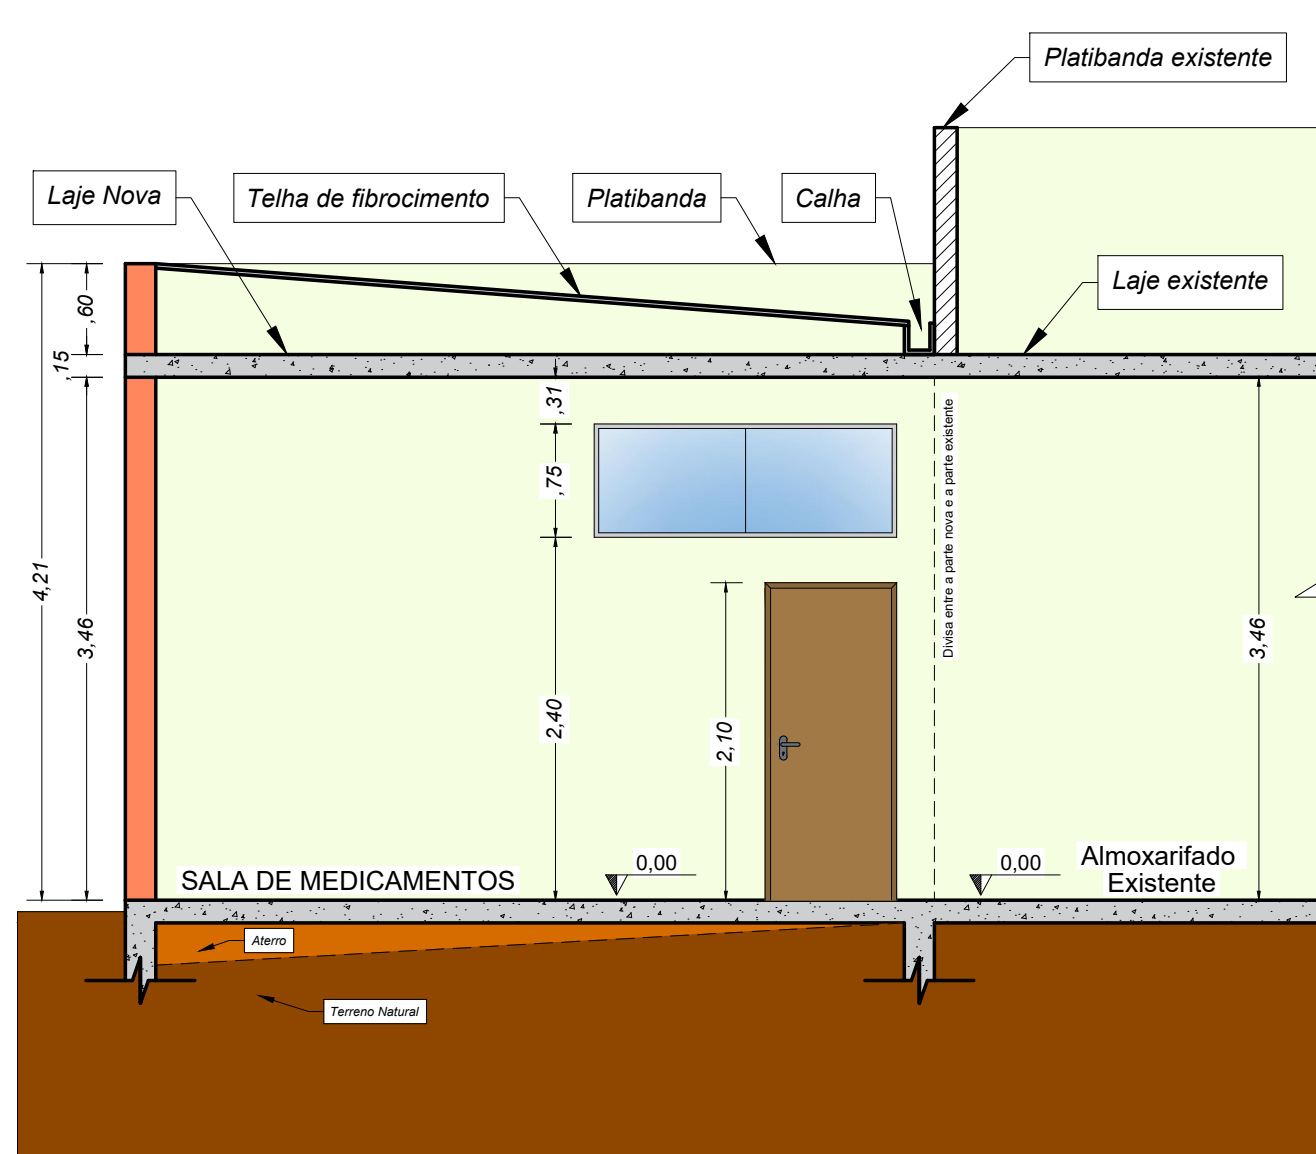


CORTE A-A
Escala: 1:50

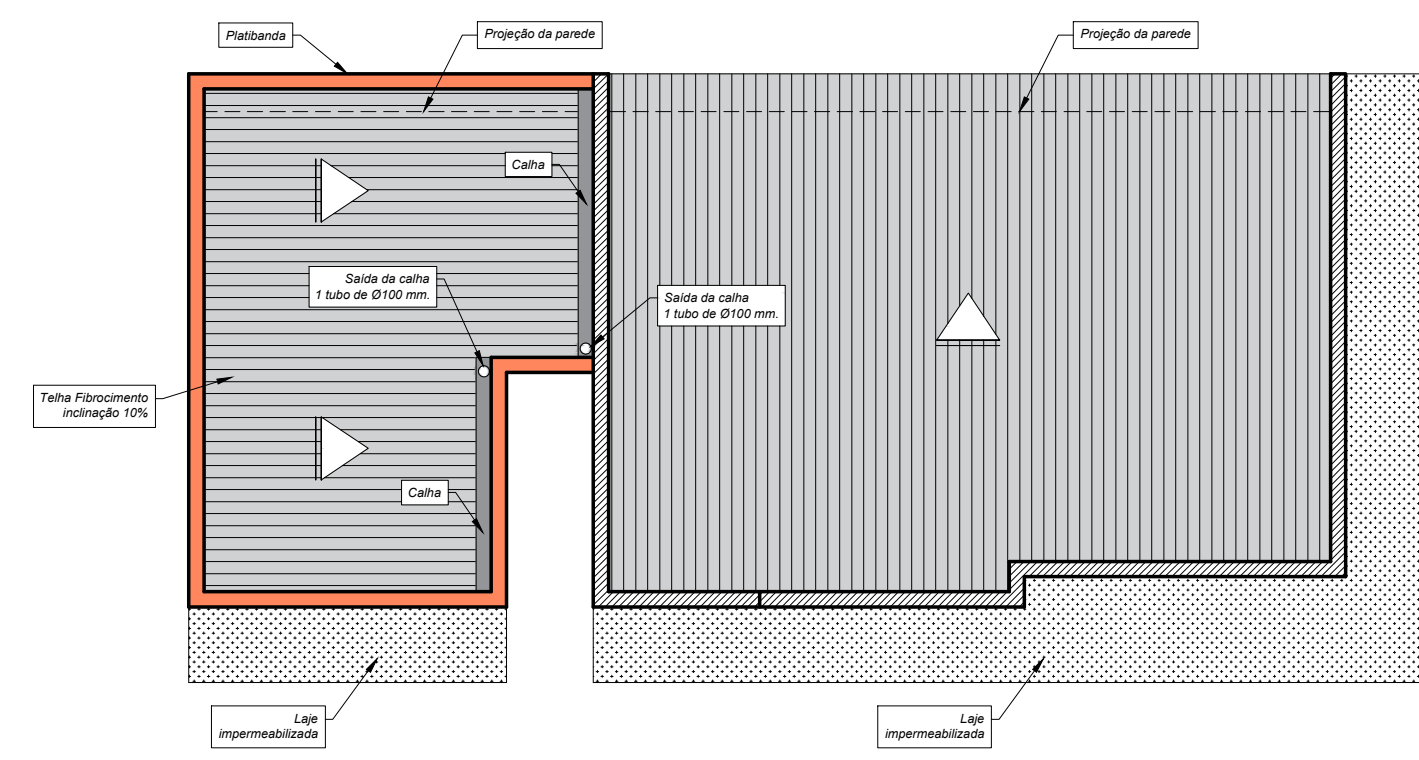


COBERTURA
Escala: 1:100

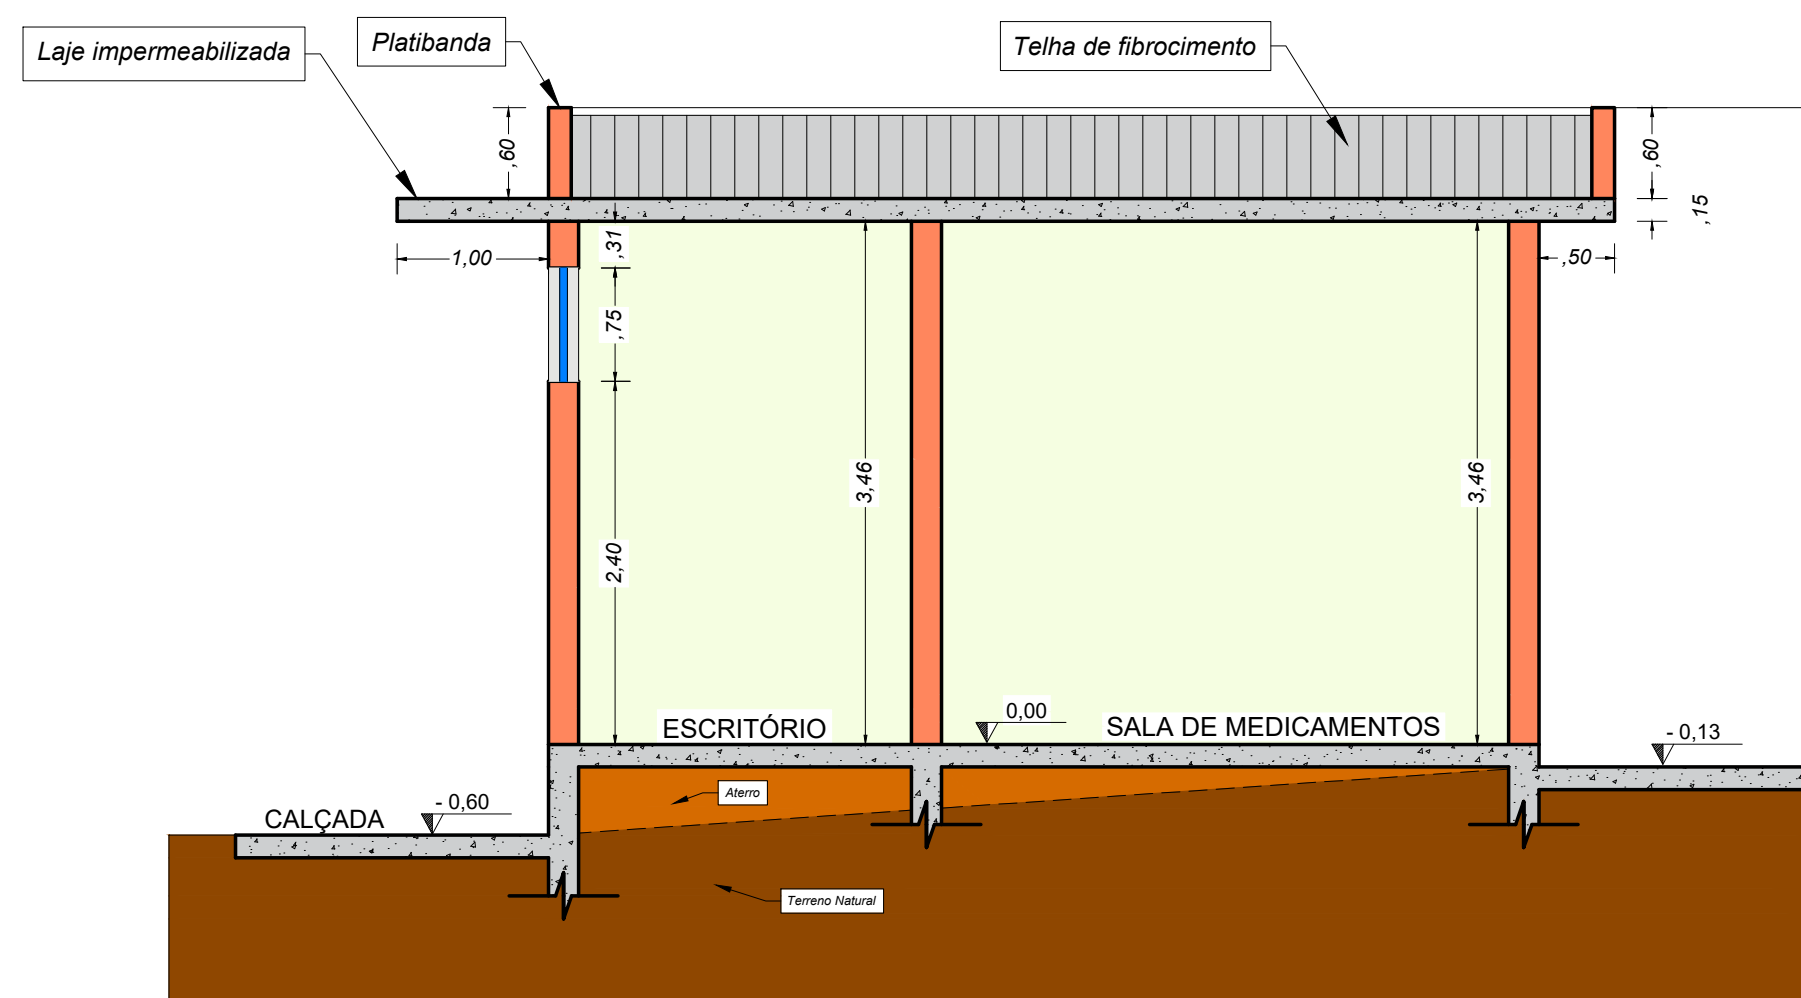

CORTE B-B
Escala: 1:50

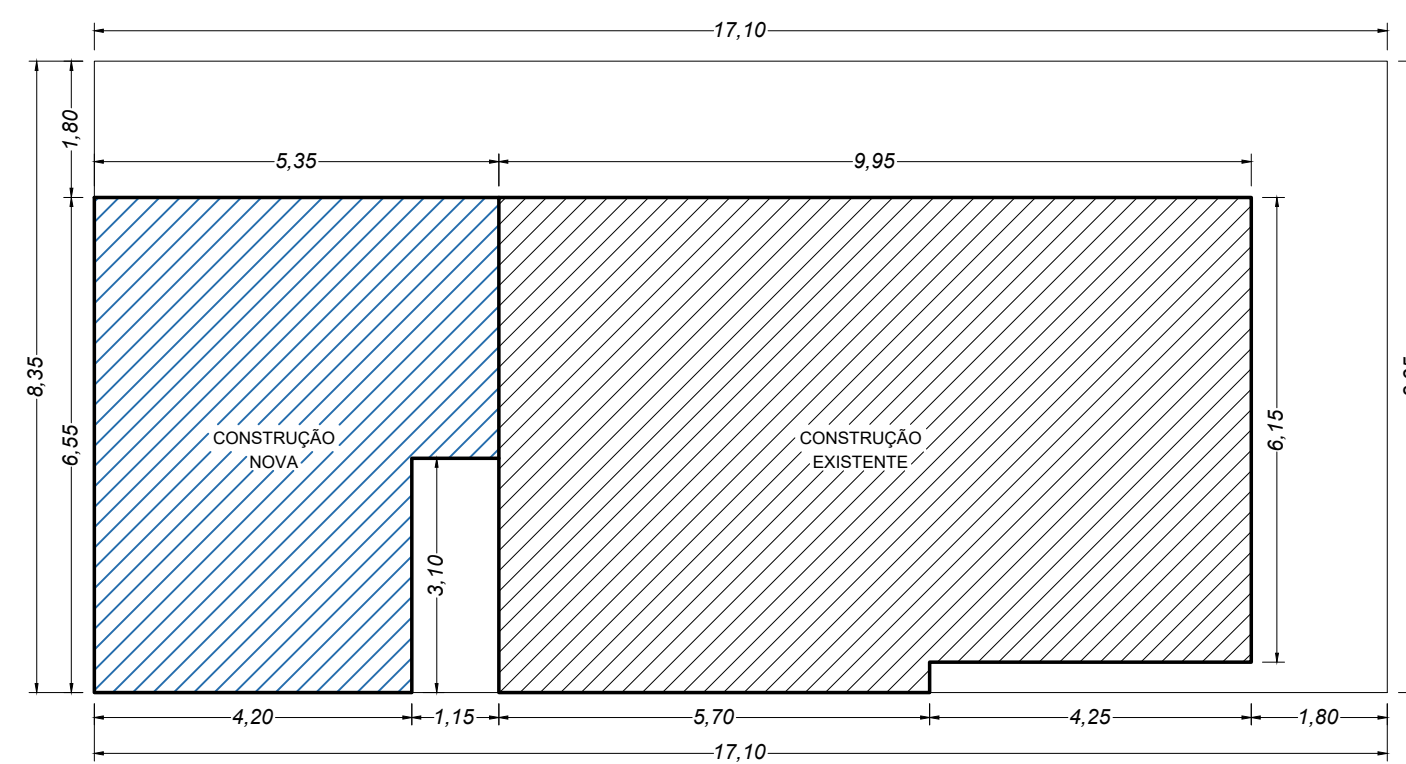

IMPLANTAÇÃO
Escala: 1:100

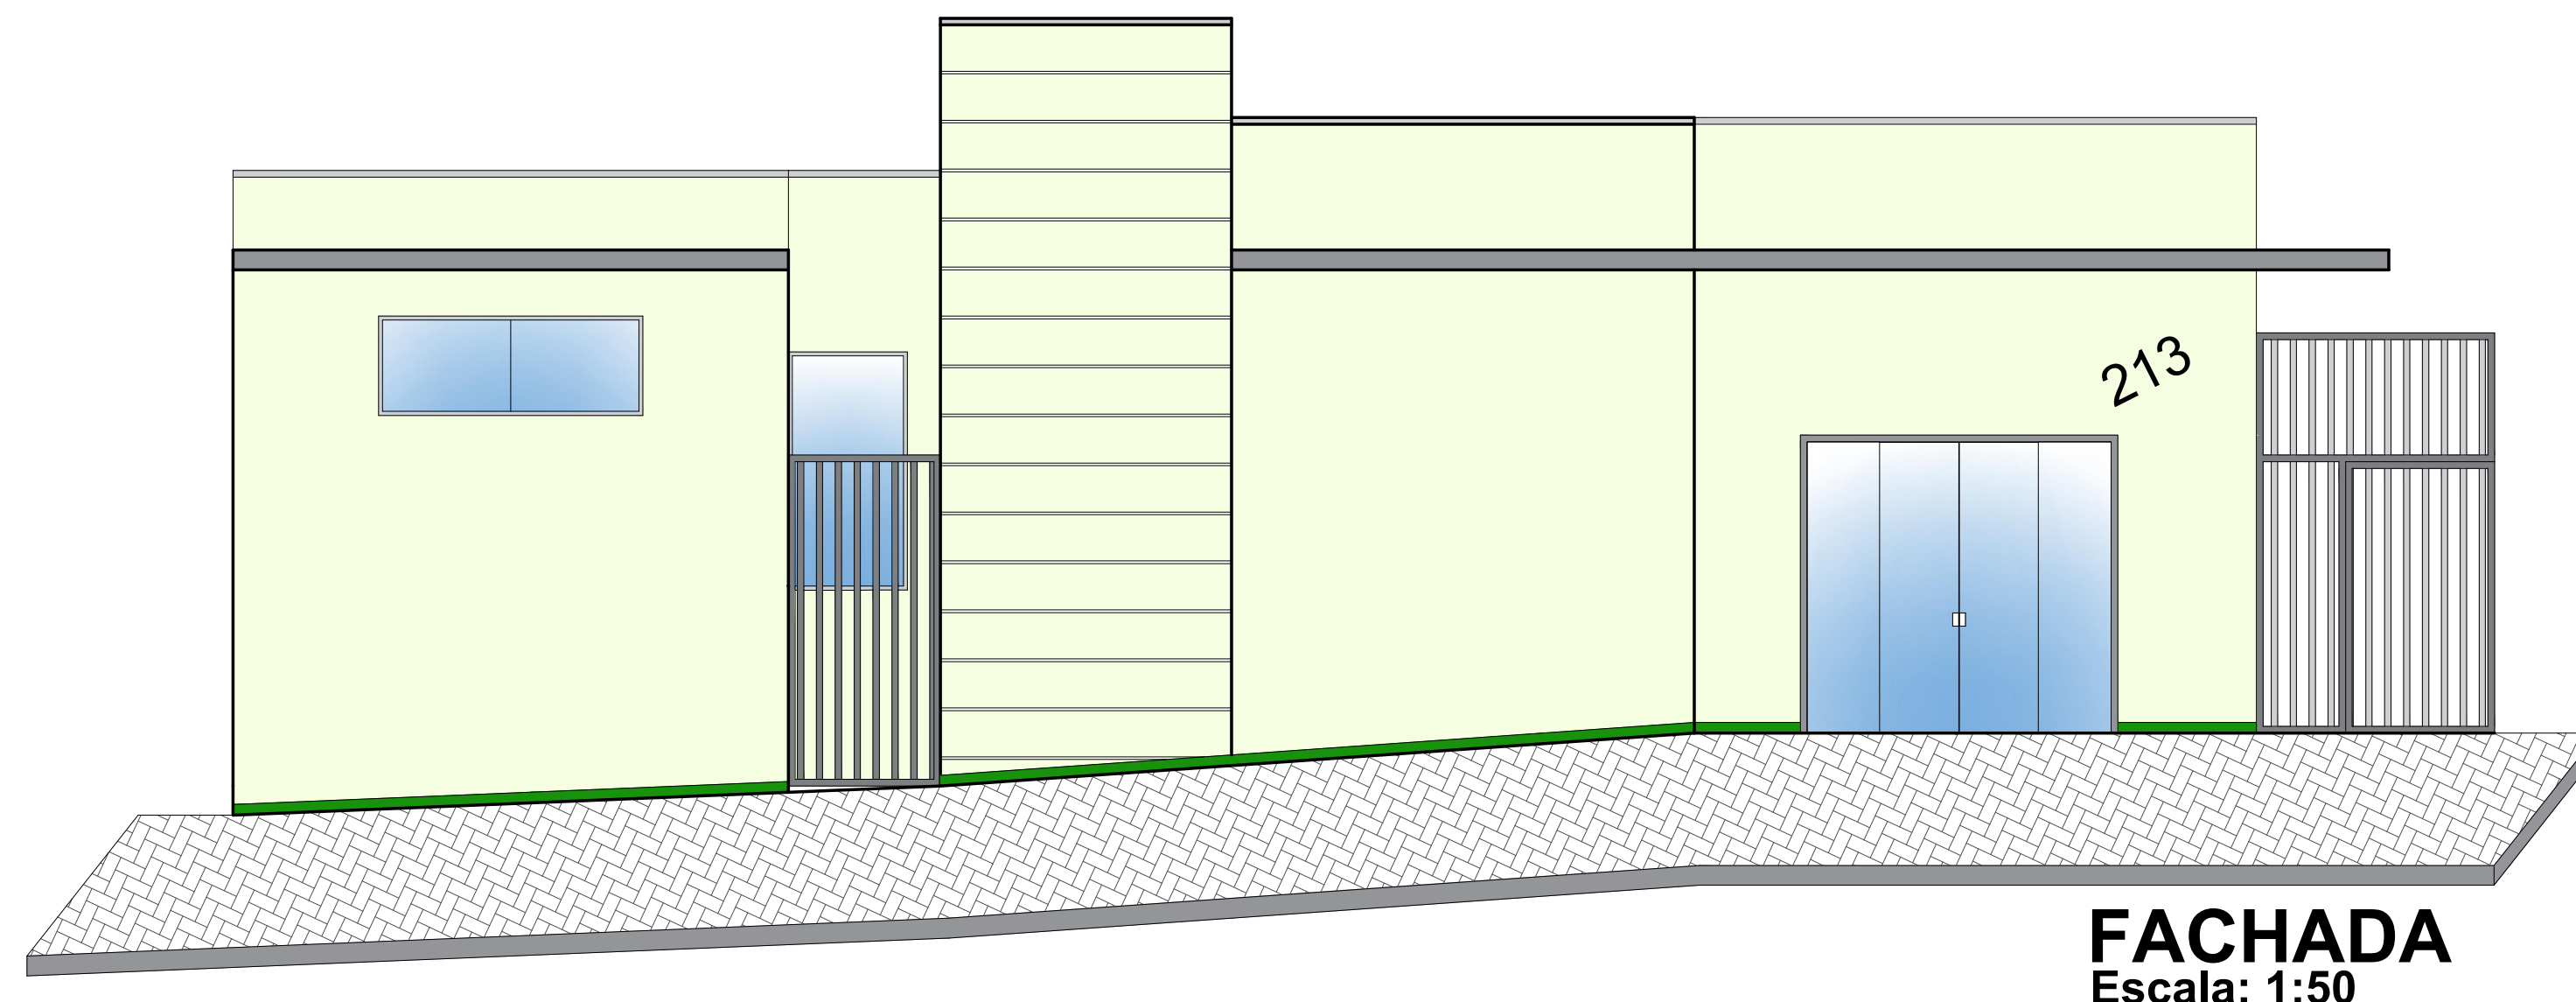

FACHADA
Escala: 1:50

LEGENDA DE ALVENARIAS

- Construção Existente
- Demolição
- Fechar com Alvenaria
- Construção Nova

LEGENDA DE JANELAS

JANELA	LARG. x ALT. x PEIT.	TIPO	QUANTIDADE
J1	2,00 x 0,75 x 2,40	Vidro - (Blindex de correr - 2 folhas)	2
J2	0,90 x 1,80 x 1,10	Vidro - (Maxim-ar - 2 folhas)	1
J3	0,50 x 1,10 x 1,00	Vidro - (Maxim-ar - 1 folha)	1

LEGENDA DE PORTAS

PORTA	LARG. x ALT.	TIPO	QUANTIDADE
P1	0,80 x 2,10	Abrir - (Alumínio - 1 folha)	1
P2	0,80 x 2,10	Abrir - (Madeira - 1 folha)	1
P3	1,15 x 2,50	Abrir - (Grade - 1 folha)	1

PROJETO ARQUITETÔNICO

EDIFICAÇÃO DE SAÚDE

Coord. Geográficas: -21.54823, -46.04297

ART de Projeto: MG20264969243

Endereço da Obra:

Rua Dr. Plínio Coutinho, 213
Centro
Serrania/MG
CEP: 37.143-000

Proprietário:

PREFEITURA MUNICIPAL DE SERRANIA
CNPJ: 18.243.261/0001-06



Conteúdo:


PLANTA
CORTES
FACHADA
SITUAÇÃO
COBERTURA

Áreas:

Construída: 63,47 m²
Ampliação: 31,48 m²
TOTAL: 94,95 m²

Declaro que a aprovação do projeto não implica no reconhecimento por parte da Prefeitura no direito de propriedade do terreno.

BRENO BORGES SILVA
Engenheiro Civil
CREA-MG 238.291/D
CNPJ: 34.958.539/0001-70
(35) 99732-2501
ALFENAS/MG

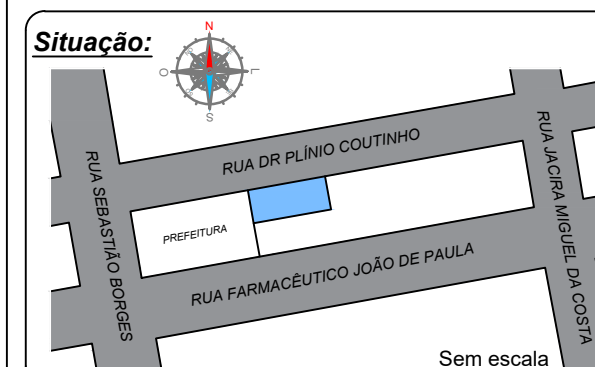

Escala:

Indicada

Cidade:

SERRANIA/MG

Data:

11/05/2026

Folha:

01/01

Responsável Técnico:

BRENO BORGES SILVA
Engenheiro Civil - CREA-MG 238.291/D

Aprovação: