


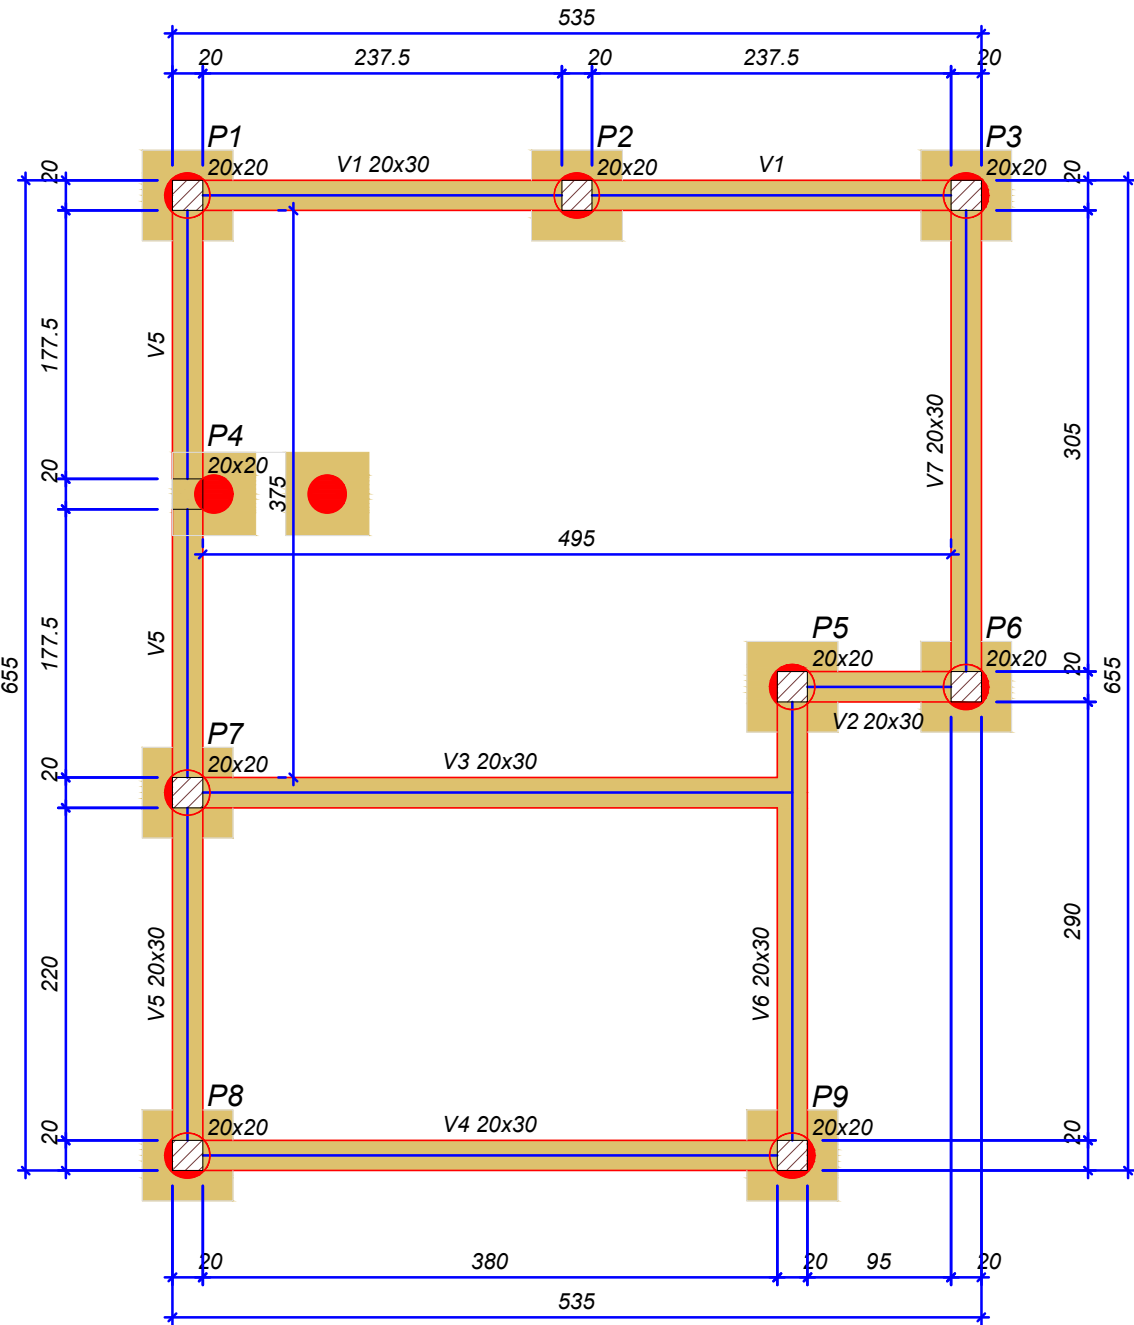

Vigas			
Nome	Seção (cm)	Elevação (cm)	Nível (cm)
V1	20x30	0	0
V2	20x30	0	0
V3	20x30	0	0
V4	20x30	0	0
V5	20x30	0	0
V6	20x30	0	0
V7	20x30	0	0

Características dos materiais	
fck (kgf/cm²)	Ecs (kgf/cm³)
250	241500

Dimensão máxima do agregado = 19 mm


Pilares			
Nome	Seção (cm)	Elevação (cm)	Nível (cm)
P1	20x20	0	0
P2	20x20	0	0
P3	20x20	0	0
P4	20x20	0	0
P5	20x20	0	0
P6	20x20	0	0
P7	20x20	0	0
P8	20x20	0	0
P9	20x20	0	0

Legenda dos pilares	
	Pilar que passa

Legenda das vigas e paredes	
	Viga

FORMA DO PAVIMENTO BALDRAME

Escala 1:50

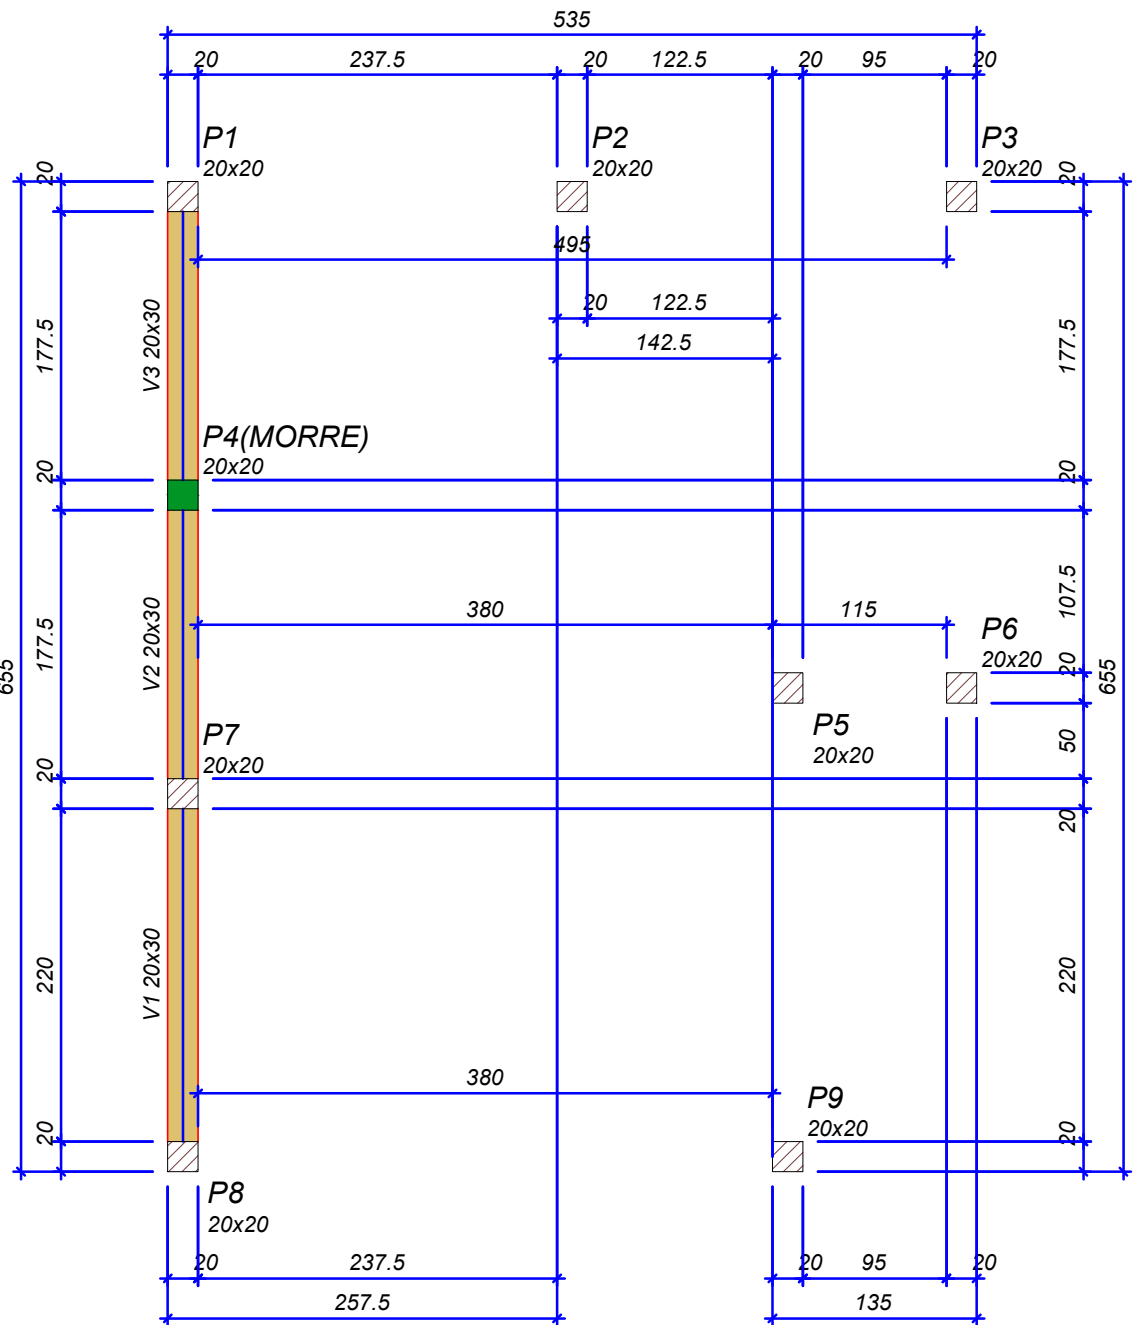

Vigas			
Nome	Seção (cm)	Elevação (cm)	Nível (cm)
V1	20x30	0	120
V2	20x30	0	120
V3	20x30	0	120

Características dos materiais	
fck (kgf/cm²)	Ecs (kgf/cm³)
250	241500

Dimensão máxima do agregado = 19 mm


Pilares			
Nome	Seção (cm)	Elevação (cm)	Nível (cm)
P1	20x20	0	120
P2	20x20	0	120
P3	20x20	0	120
P4	20x20	0	120
P5	20x20	0	120
P6	20x20	0	120
P7	20x20	0	120
P8	20x20	0	120
P9	20x20	0	120

Legenda dos pilares	
	Pilar que morre
	Pilar que passa

Legenda das vigas e paredes	
	Viga

FORMA DO PAVIMENTO CINTA

Escala 1:50

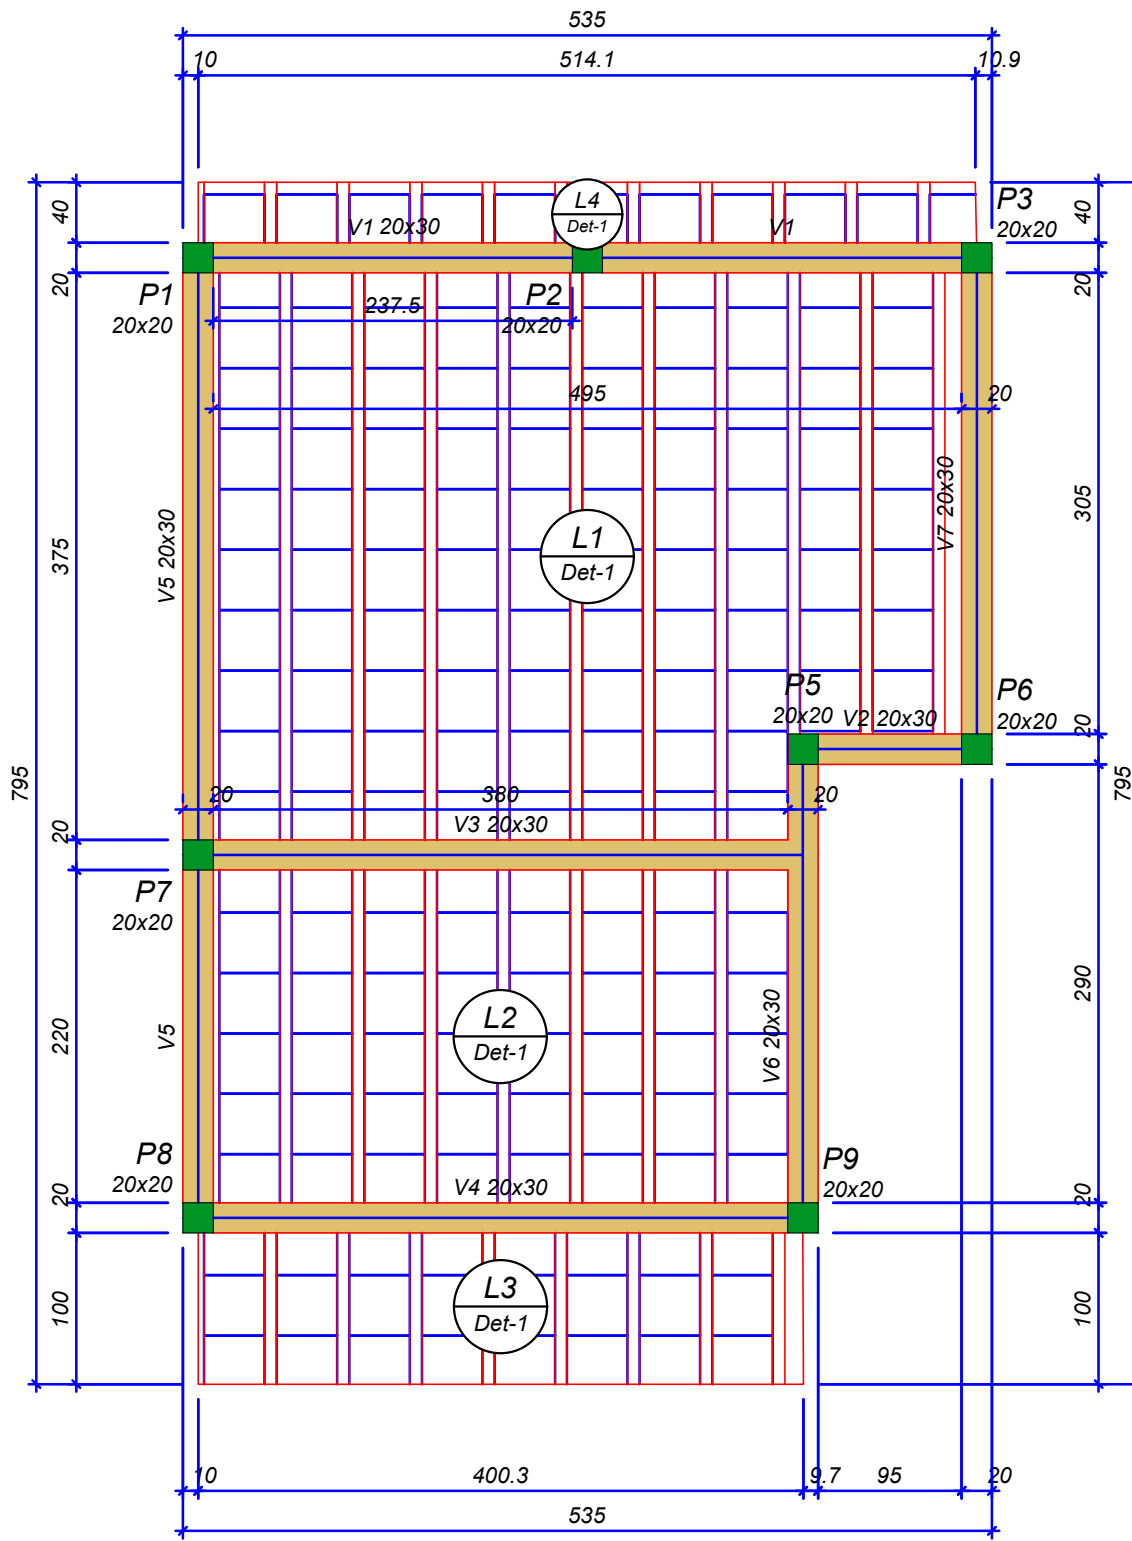

FORMA DO PAVIMENTO RESPALDO

Escala 1:50

Vigas			
Nome	Seção (cm)	Elevação (cm)	Nível (cm)
V1	20x30	0	360
V2	20x30	0	360
V3	20x30	0	360
V4	20x30	0	360
V5	20x30	0	360
V6	20x30	0	360
V7	20x30	0	360

Blocos de enchimento					
Detalhe	Tipo	Nome	Dimensões (cm)		
			hb	bx	by
1	EPS Unidirecional	B8/40/40	8	40	40
					179

Lajes							
Nome	Tipo	Altura (cm)	Dados			Sobrecarga (kgf/m²)	
			Elevação (cm)	Nível (cm)	Peso próprio (kgf/m²)	Adicional	Acidental
L1	Pré-moldada	12	0	360	135	154	10
L2	Pré-moldada	12	0	360	135	154	10
L3	Pré-moldada	12	0	360	135	154	10
L4	Pré-moldada	12	0	360	135	154	10

Características dos materiais	
fck (kgf/cm²)	Ecs (kgf/cm³)
250	241500


Dimensão máxima do agregado = 19 mm

Pilares			
Nome	Seção (cm)	Elevação (cm)	Nível (cm)
P1	20x20	0	360
P2	20x20	0	360
P3	20x20	0	360
P5	20x20	0	360
P6	20x20	0	360
P7	20x20	0	360
P8	20x20	0	360
P9	20x20	0	360

Legenda dos pilares	
	Pilar que morre

Legenda das vigas e paredes	
	Viga

Detalhe 1 (esc. 1:30)

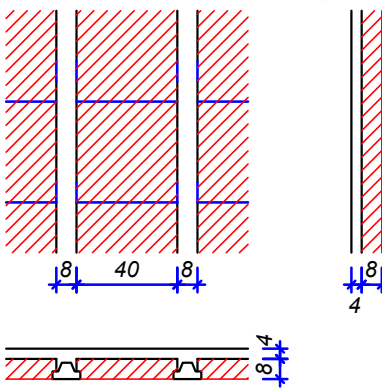

PREFEITURA DE SERRANIA

Proprietário: PREFEITURA MUNICIPAL DE SERRANIA

Projeto: ESTRUTURAL

Ref.: FARMACINHA - FORMAS

Endereço: RUA DR. PLÍNIO COUTINHO, 213 - CENTRO - SERRANIA - MG

SAMIR ABDALA N. FERREIRA
Engenheiro Civil - CREA 240413/D - MG

Data: MAI/2026

Escala: 1/50

Folha: 01